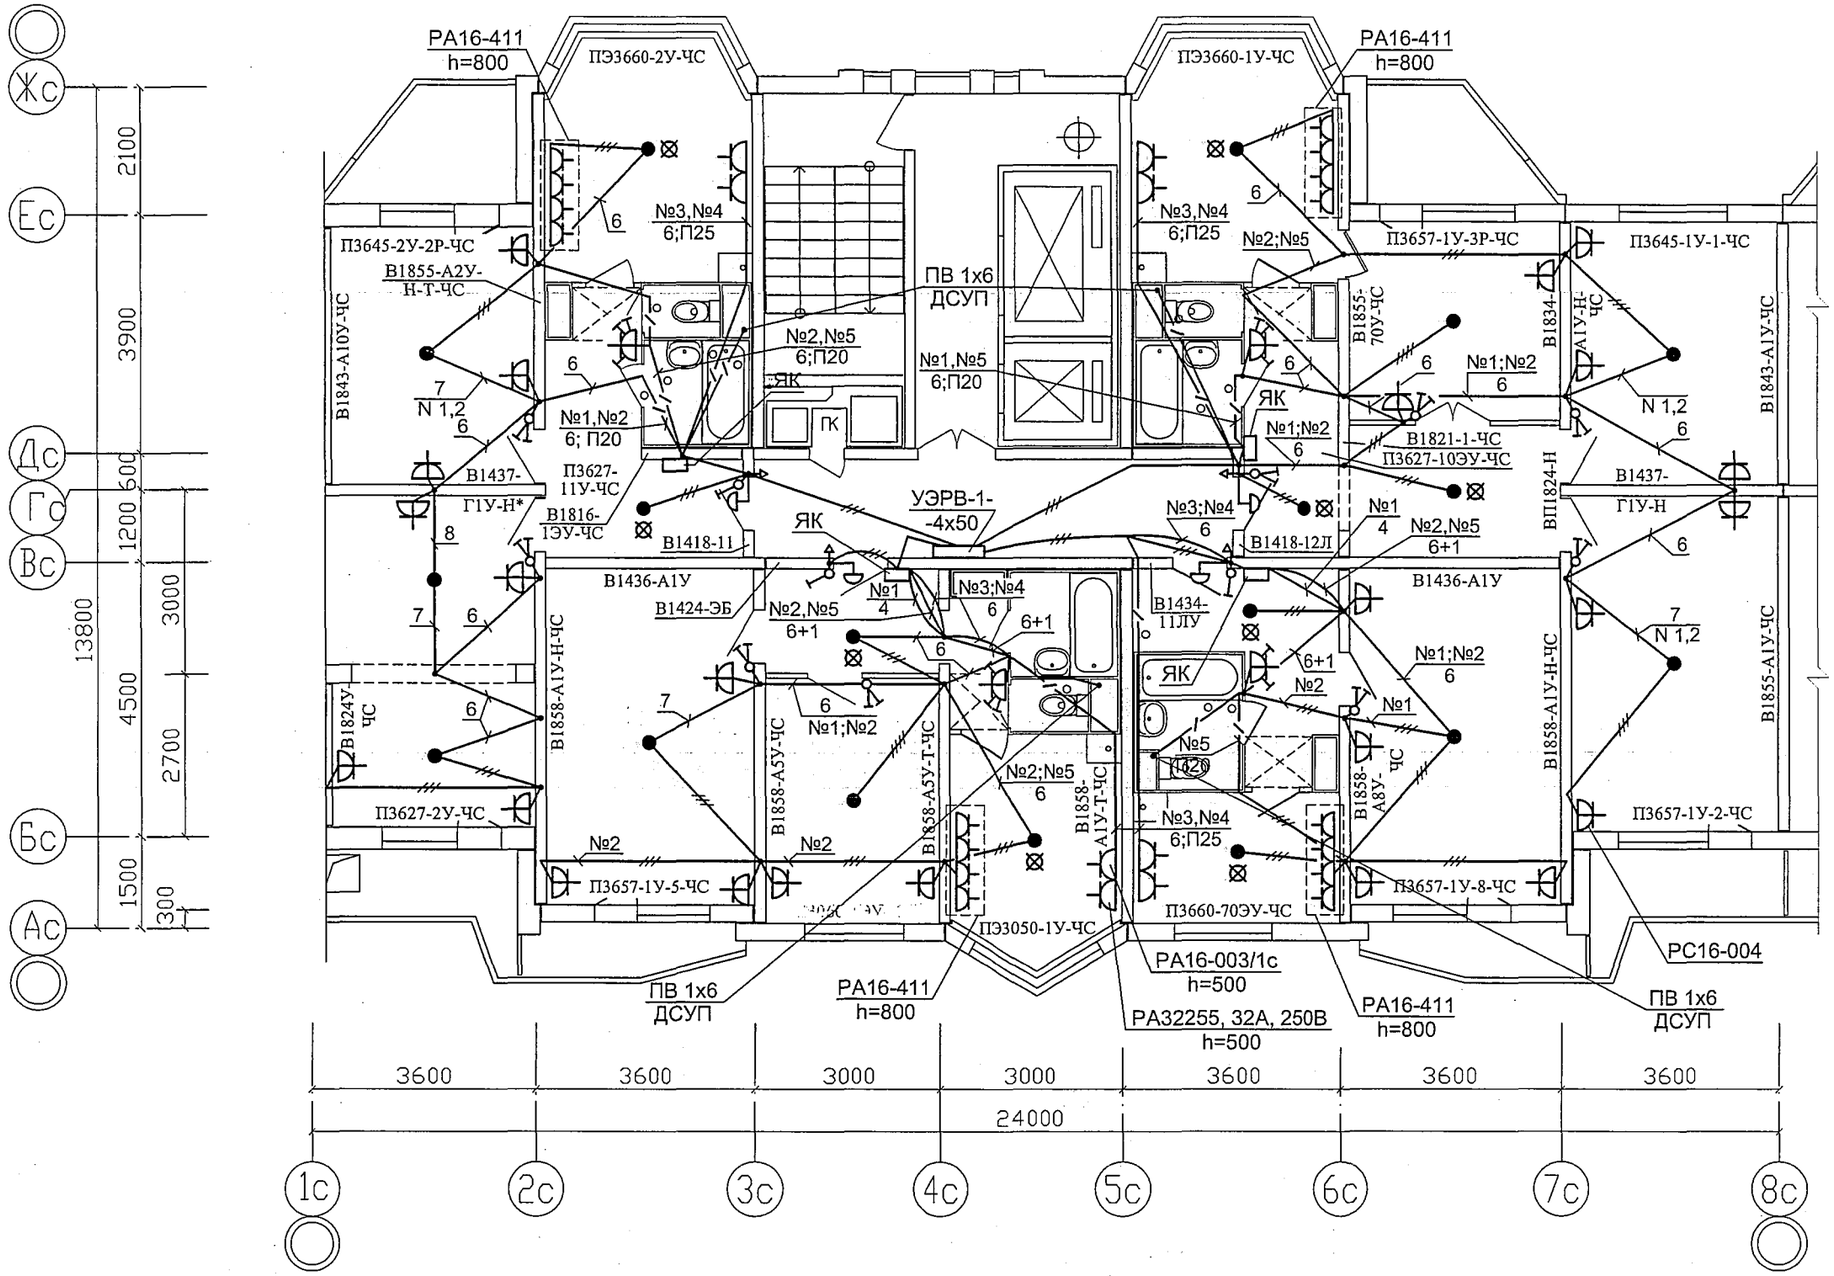

Согласовано

ГАП М1	Цыганкова	
ГИП М1	Маклакова	
ГИП ОВ	Крюкова	

ГИП ВК	Малявина	
Гл.спец.СС	Авлеев	
Гл.спец.	Мареев	

Инв. № подл. 19330КР | Подпись и дата | Взам. инв. №

Московская область, Ленинский муниципальный район, сельское поселение Внуковское, севернее д. Рассказовка, кв. 2, Корп.7 , Секция 1

* - марку изделий уточнить в разделах АС4, АС5, Альбом 1, Дополнение 25.

Привязан:	*2-11-18334-1-7*				
Разработ.	*Сорокина*				
Проверил	*Куликов*				
Инв.№					

Изм.	Кол.уч.	Лист	№ док.	Подпись	Дата
Нач. отд.		Кузилин			
Гл. инж.		Савинкин			
Н. контр.		Попова			
Гл.спец.		Попова			
Исполн.		Приступа			08.10.

П44Т-1/17 Дополнение №35 ЭОМ

17-этажные жилые блок-секции
(Дополнение №25)

Типы 1-2у,~~1э-2у,1-2к,1э-2к.~~
Типовой этаж.

Стадия	Лист	Листов
р	44Д35	

План расположения электрооборудования и прокладка групповых сетей квартир.

МНИИТЭП
ОЭО

ОАО МОСПРОЕКТ

Лист соответствует оригиналу Левшукова И.В.

Подписи авторов привязки смотри лист общие данные

Карт. 13487/13488