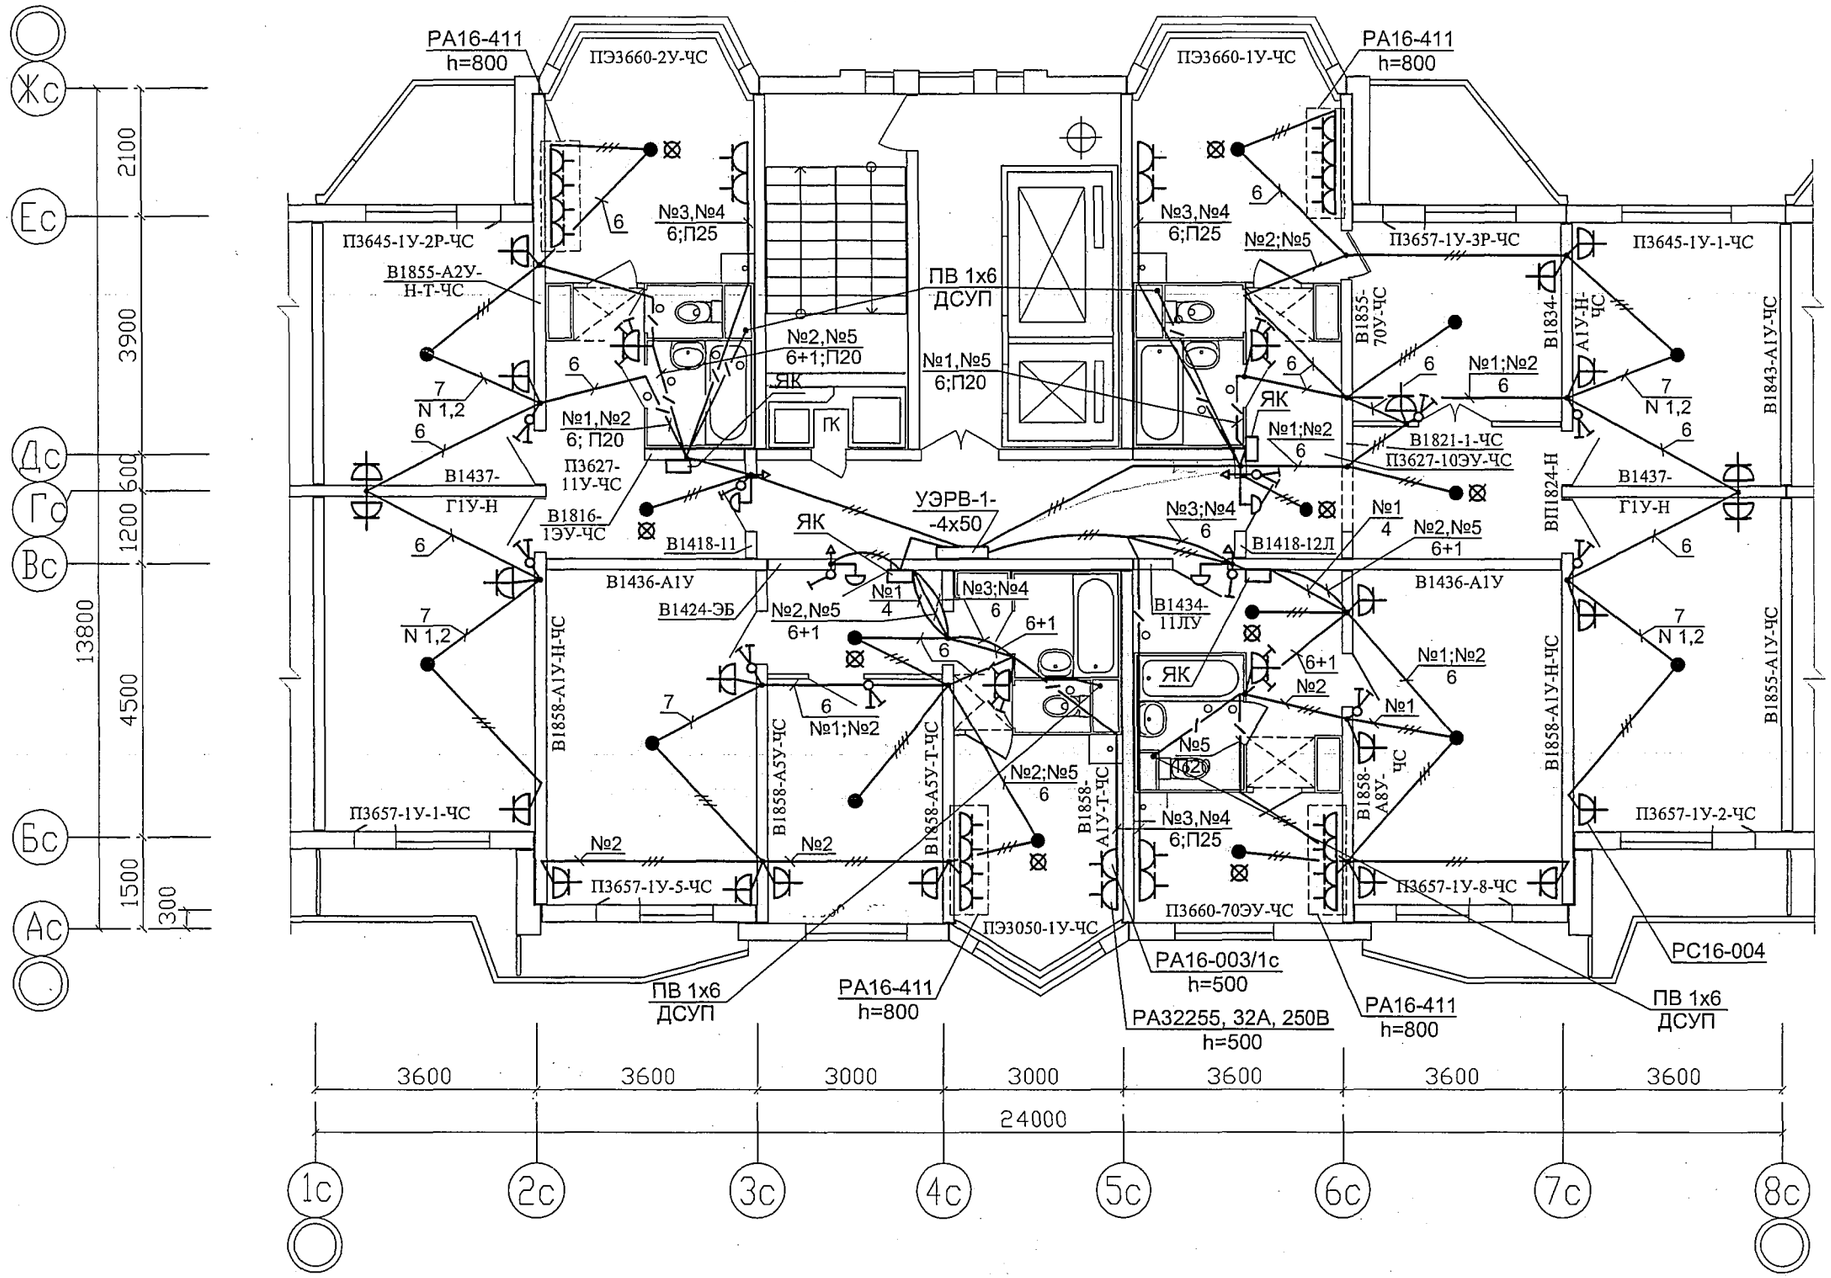

Московская область, Ленинский муниципальный район, сельское поселение Внуковское, севернее д. Рассказовка, кв. 2, Корп. 7, Секция 2

Изм.	Кол.уч.	Лист	№ док.	Подпись	Дата		
Нач. отд.		Кузилин					
Гл. инж.		Савинкин					
Н. контр.		Попова					
Гл.спец.		Попова					
Исполн.		Приступа			08.10		

П44Т-1/17 Дополнение №35 ЭОМ

17-этажные жилые блок-секции
(Дополнение №25)

Типы ~~1-1~~, 1э-1, ~~1эп-1~~.
Типовой этаж.

Стадия	Лист	Листов
р	41Д35	

План расположения электрооборудования и прокладка групповых сетей квартир.

МНИИТЭП
ОЭО

ОАО МОСПРОЕКТ

Привязан: 2-11-18334-1-7

Лист соответствует оригиналу Левшукова И.В.

Подписи авторов привязки смотри лист общие данные

Разработ.	Сорокина		
Проверил	Куликов		
Инв.№			

Согласовано

ГИП ВК	Малявина		
Гл.спец.СС	Авлеев		
Гл.спец.	Мареев		
ГАП М1	Цыганкова	ГИП ОВ	Крюкова
ГИП М1	Маклакова		

Взам. инв. №

Подпись и дата

Инв. № подл. 123086

Карт. 13497/13498