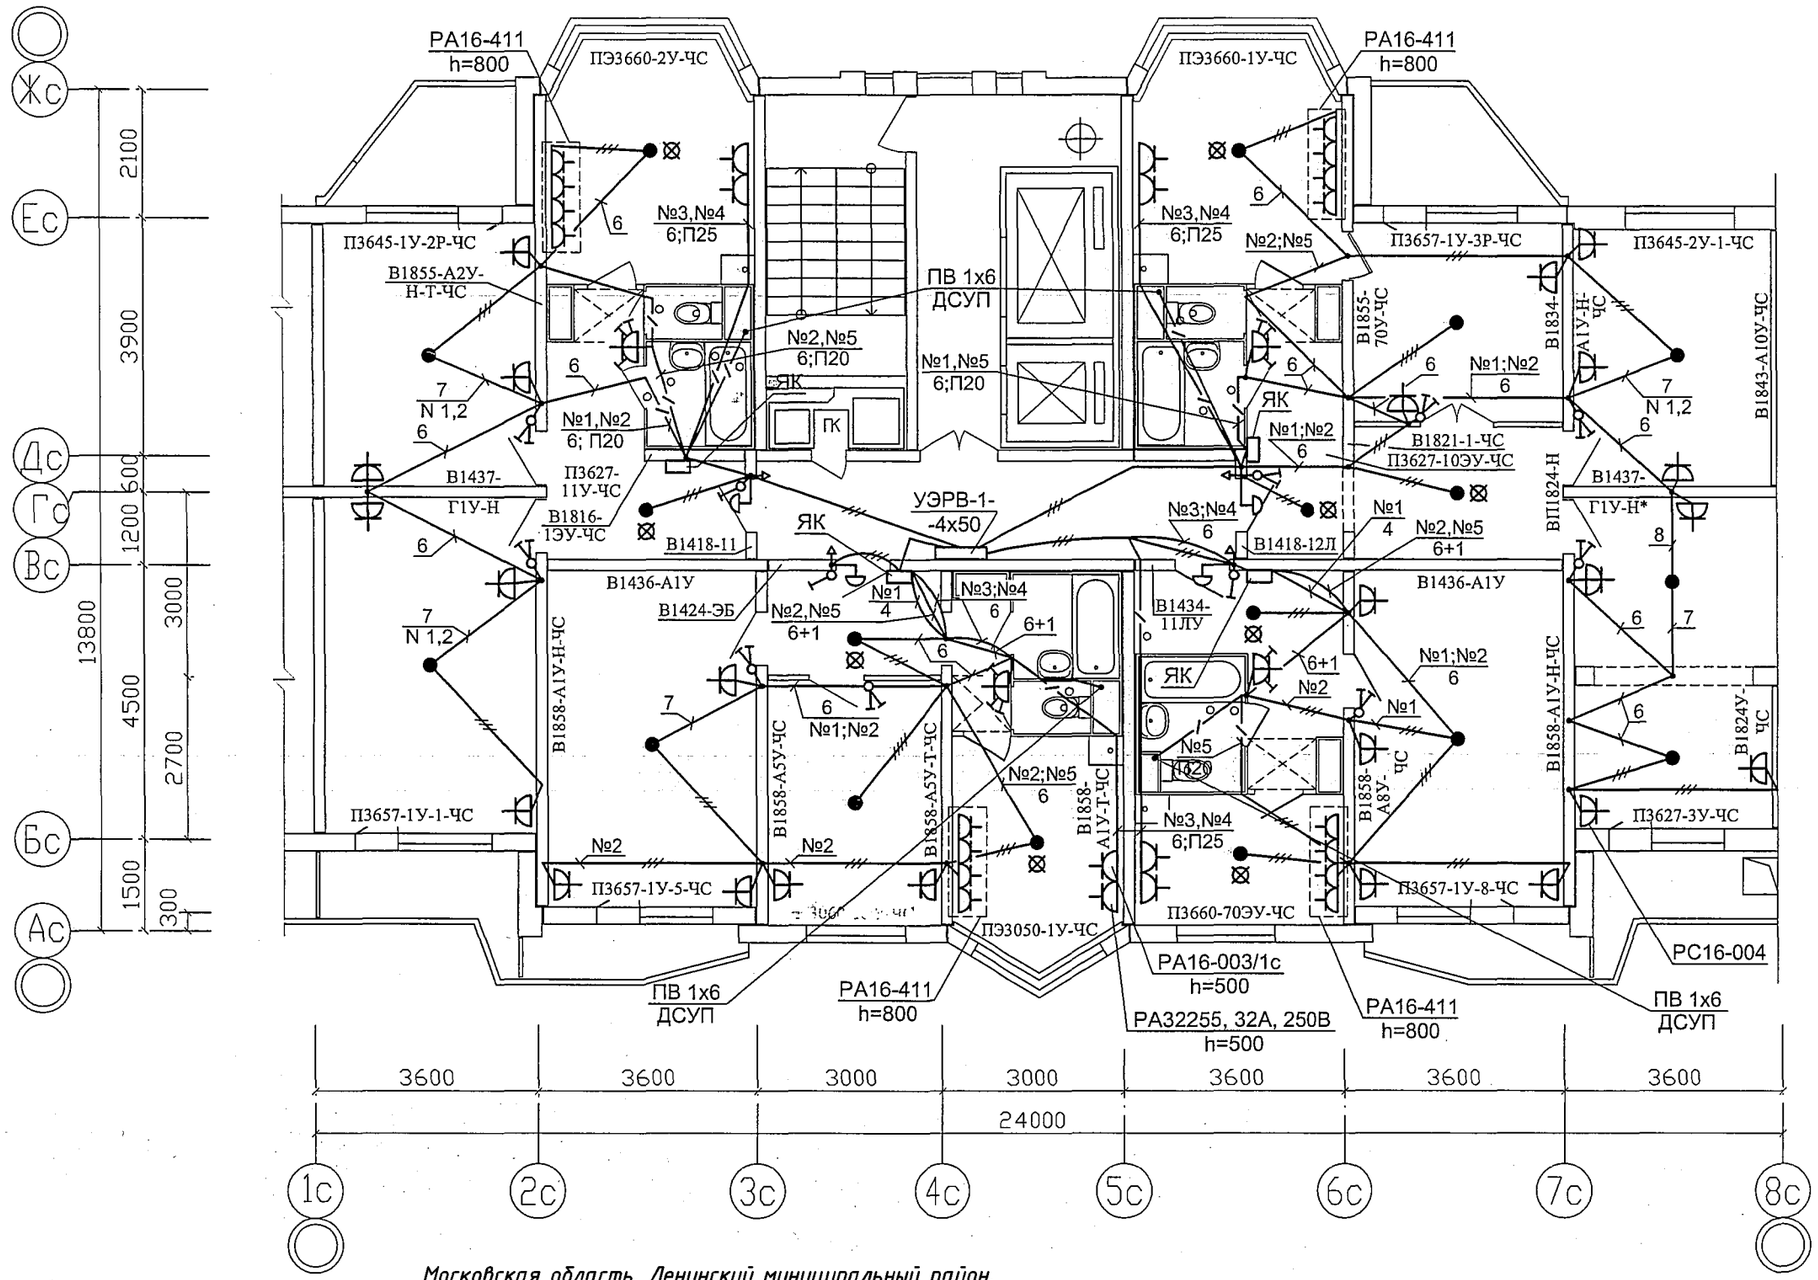

Московская область, Ленинский муниципальный район, сельское поселение Внуковское, севернее д. Рассказовка, кв. 2, Корп. 7, Секция 3

ОАО МОСПРОЕКТ

Лист соответствует оригиналу Левшукова И.В.

Подписи авторов привязки смотри лист общие данные

Согласовано			
ГИП ВК	Малявина		
Гл.спец.СС	Авлеев		
Гл.спец.	Мареев		
ГАП М1	Цыганкова		
ГИП М1	Маклакова		
ГИП ОВ	Крюкова		

Инв. № подл.	Подпись и дата	Взам. инв. №
123090		

Привязан: 2-11-18334-1-7

Разработ.	*Сорокина*		
Проверил	*Куликов*		
Инв.№			

Изм.	Кол.уч.	Лист	№ док.	Подпись	Дата
Нач. отд.		Кузилин			
Гл. инж.		Савинкин			
Н. контр.		Попова			
Гл.спец.		Попова			
Исполн.		Приступа			08.10

П44Т-1/17 Дополнение №35 ЭОМ

17-этажные жилые блок-секции
(Дополнение №25)

Типы ~~1-3у~~ 1э-3у, ~~1-3к,~~1э-3к.
Типовой этаж.

Стадия	Лист	Листов
р	45Д35	

План расположения электрооборудования и прокладка групповых сетей квартир.

МНИИТЭП
ОЭО

Карт. 13497/13498